

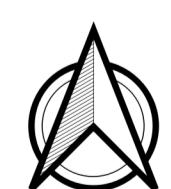


Carta Tecnica Provinciale (scala 1:30.000)

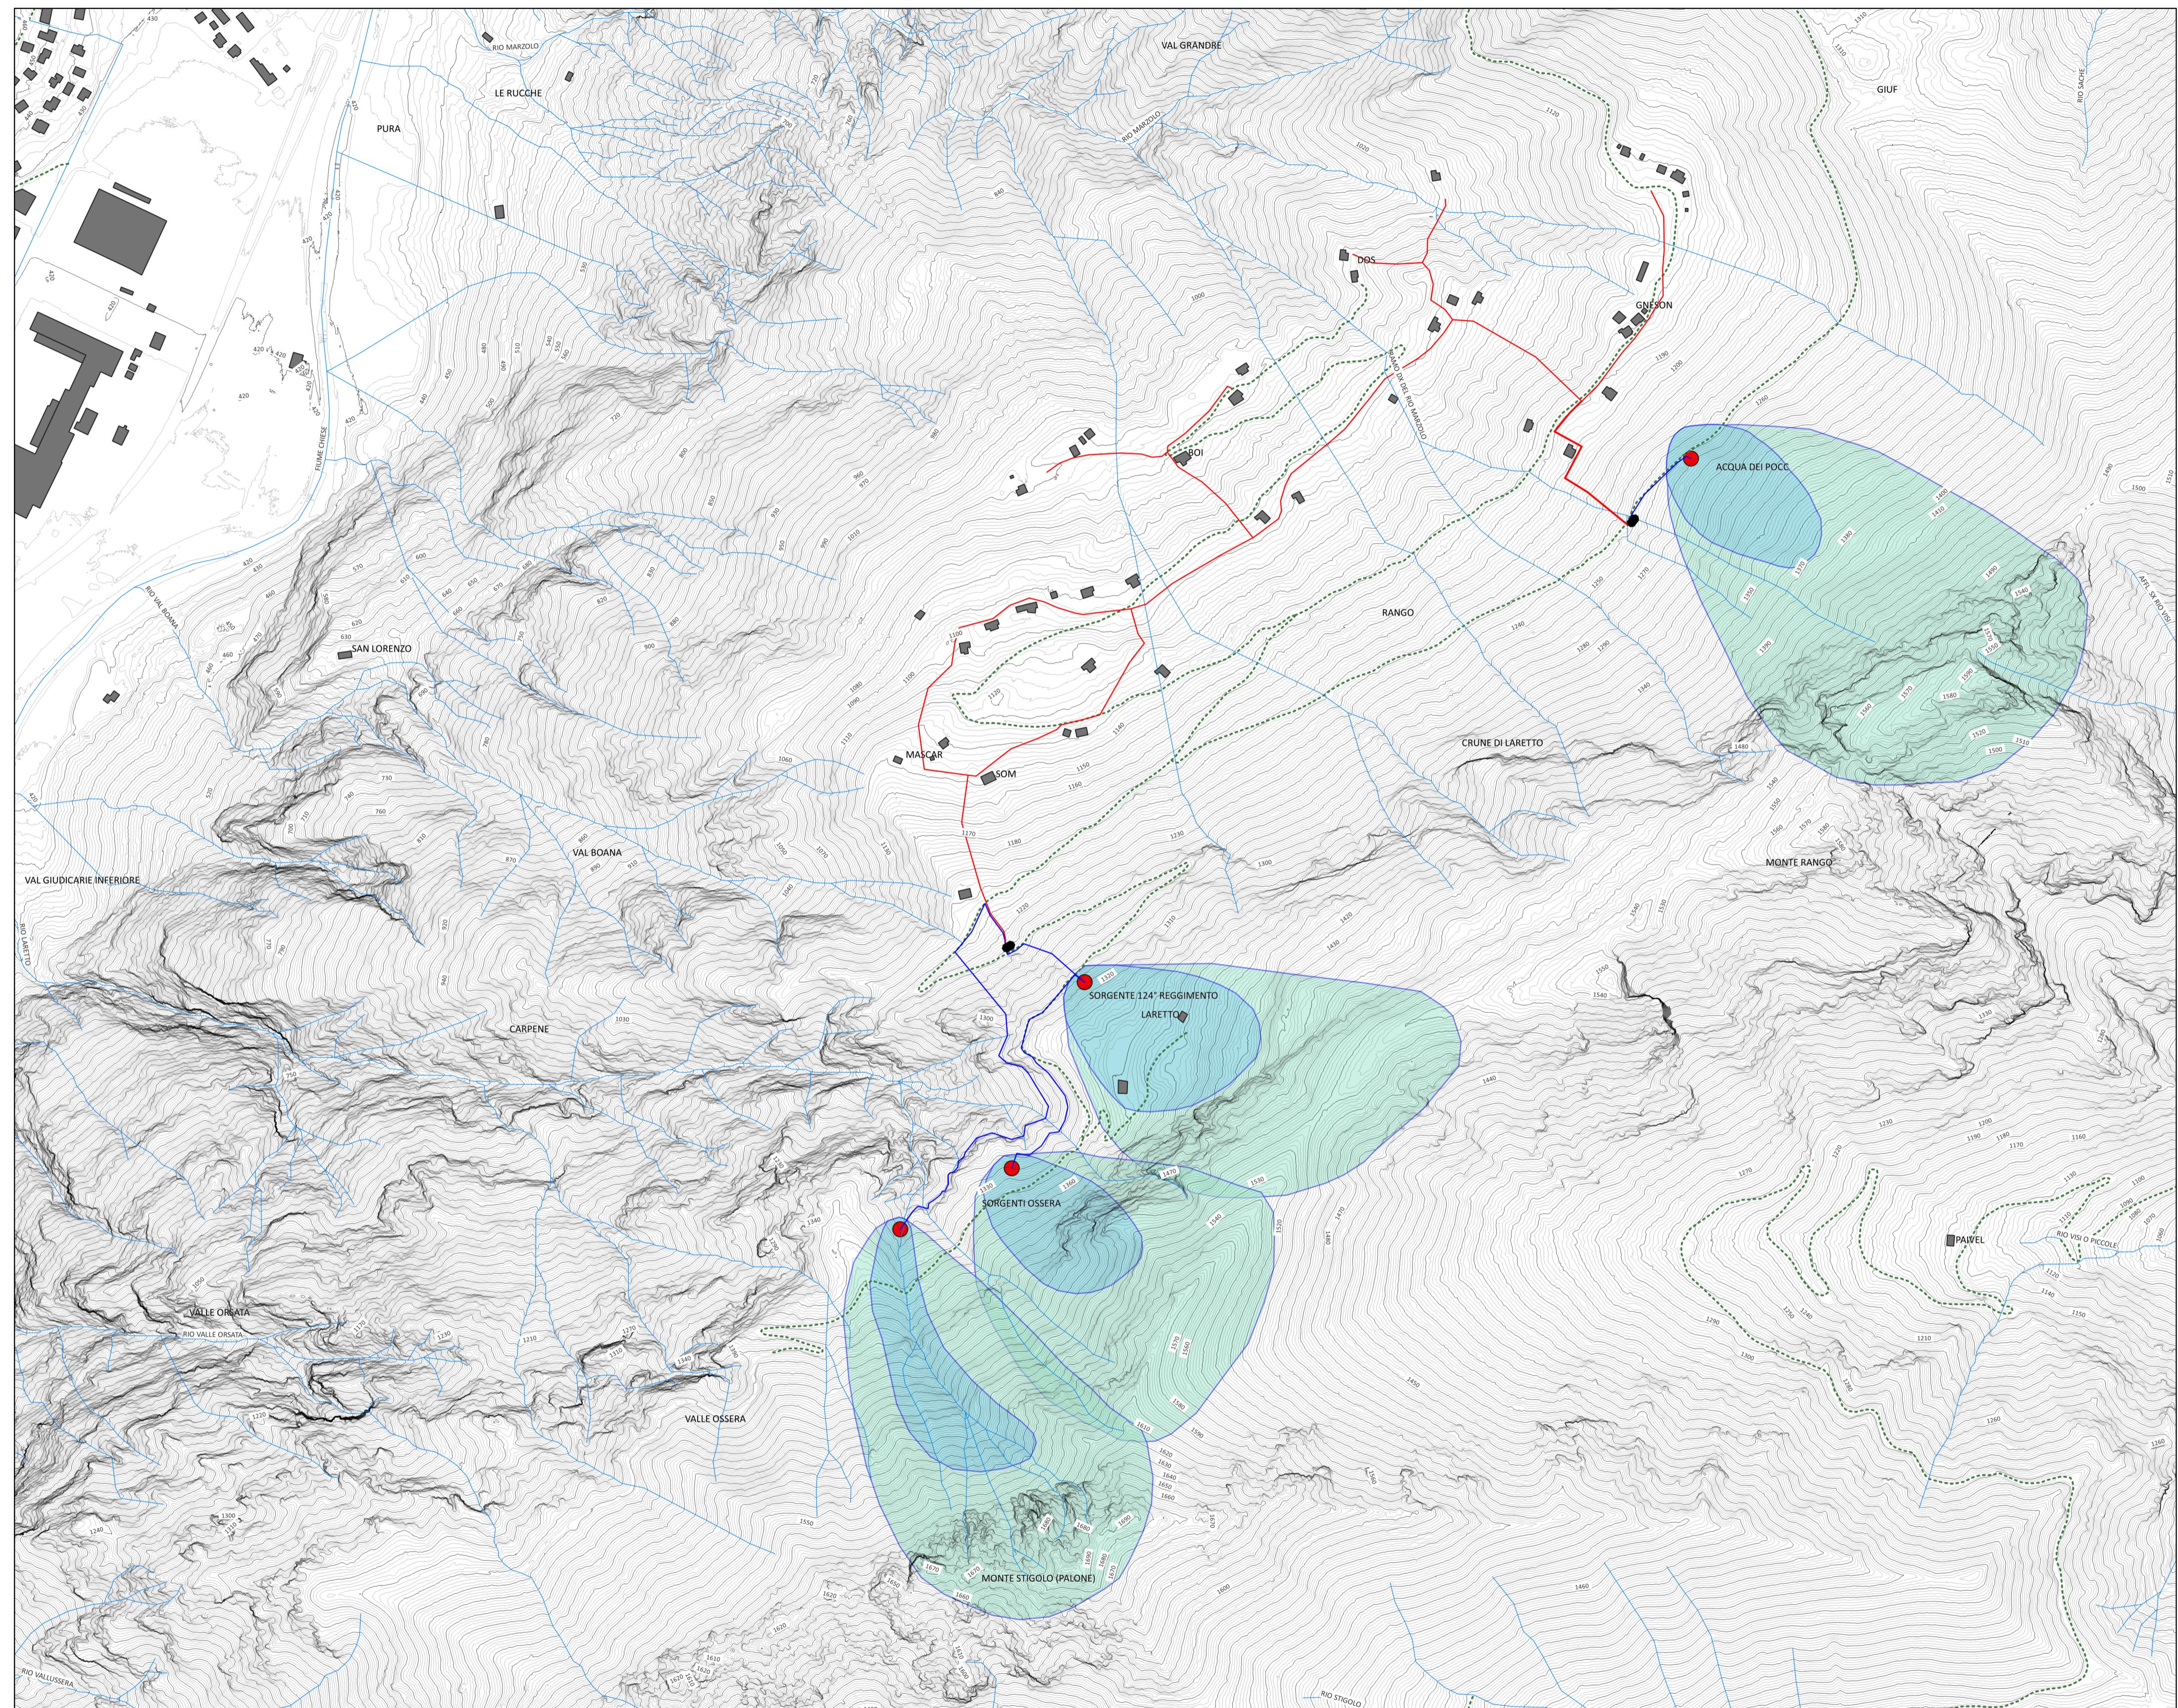

0 250 500 750 m

Edificato
Zona di tutela assoluta
Zona di Rispetto Idrogeologico
Zona di Protezione idrogeologico
Viabilità forestale
GNESON
Toponimi
Adduzione
Distribuzione
Nuovi Manufatti

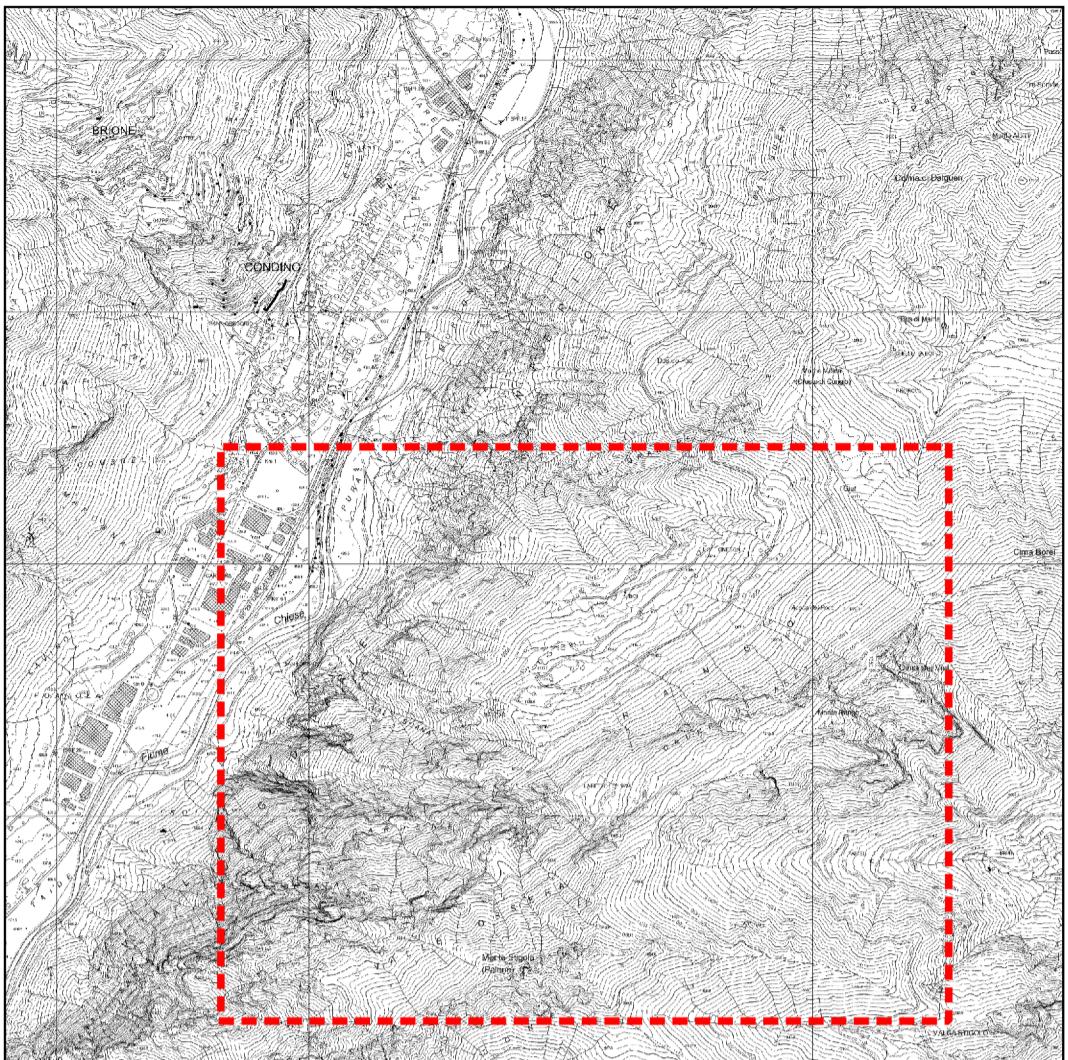

LAVORI DI REALIZZAZIONE DEL NUOVO ACQUEDOTTO ANTINCENDIO-POTABILE A SERVIZIO DELLA FRAZIONE DI RANGO NEL COMUNE DI BORGO CHIESE					
OGGETTO	Identificazione Zone di Tutela Assoluta e Zone di Rispetto e Protezione Idrogeologica				
TAVOLA N.	GEO.1	CATEGORIA	STUDIO DI COMPATIBILITÀ		
SCALA	5000		MARZO	PRATICA	385/23
DATA	2024				
IL COMMITTENTE	COMUNE DI BORGO CHIESE Piazza S. Rocco, 20, 38083 Borgo Chiese TN				
ELABORAZIONI	STUDIO DI GEOLOGIA LORENZETTI Via Sorano, 39 38086 Pinzolo (TN) CF/PIVA 0261722029 Cell. 333-72 30 958 www.geologialorenzetti.com				