
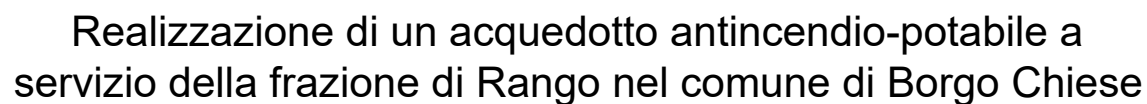
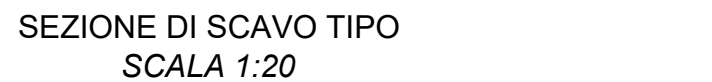


POZZETTO CON ALLACCIO E RIDUTTORE DI PRESSIONE
SCALA 1:20

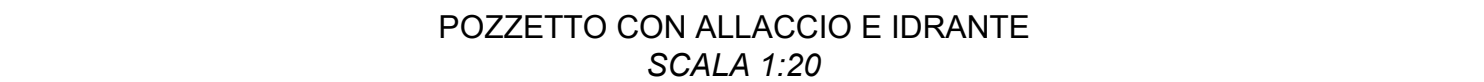

PROGETTO DI FATTIBILITÀ TECNICA ED ECONOMICA

Committente: **Comune di Borgo Chiese**

PROGETTISTA



Ing. Giorgio Marcazzan
Via Madonnaina, 9
38123 - Trento (TN)
mail giorgio@wascstudio.it
Studio in via Dietro le Mura B. 4/3
38122 Trento (TN)

**ORDINE DEGLI INGEGNERI
DELLA PROVINCIA DI TRENTO
GIORGIO MARCAZZAN**
Ingegnere civile e ambientale
Iscritto al N. 3287 d'Albo - Sezione A degli Ingegneri