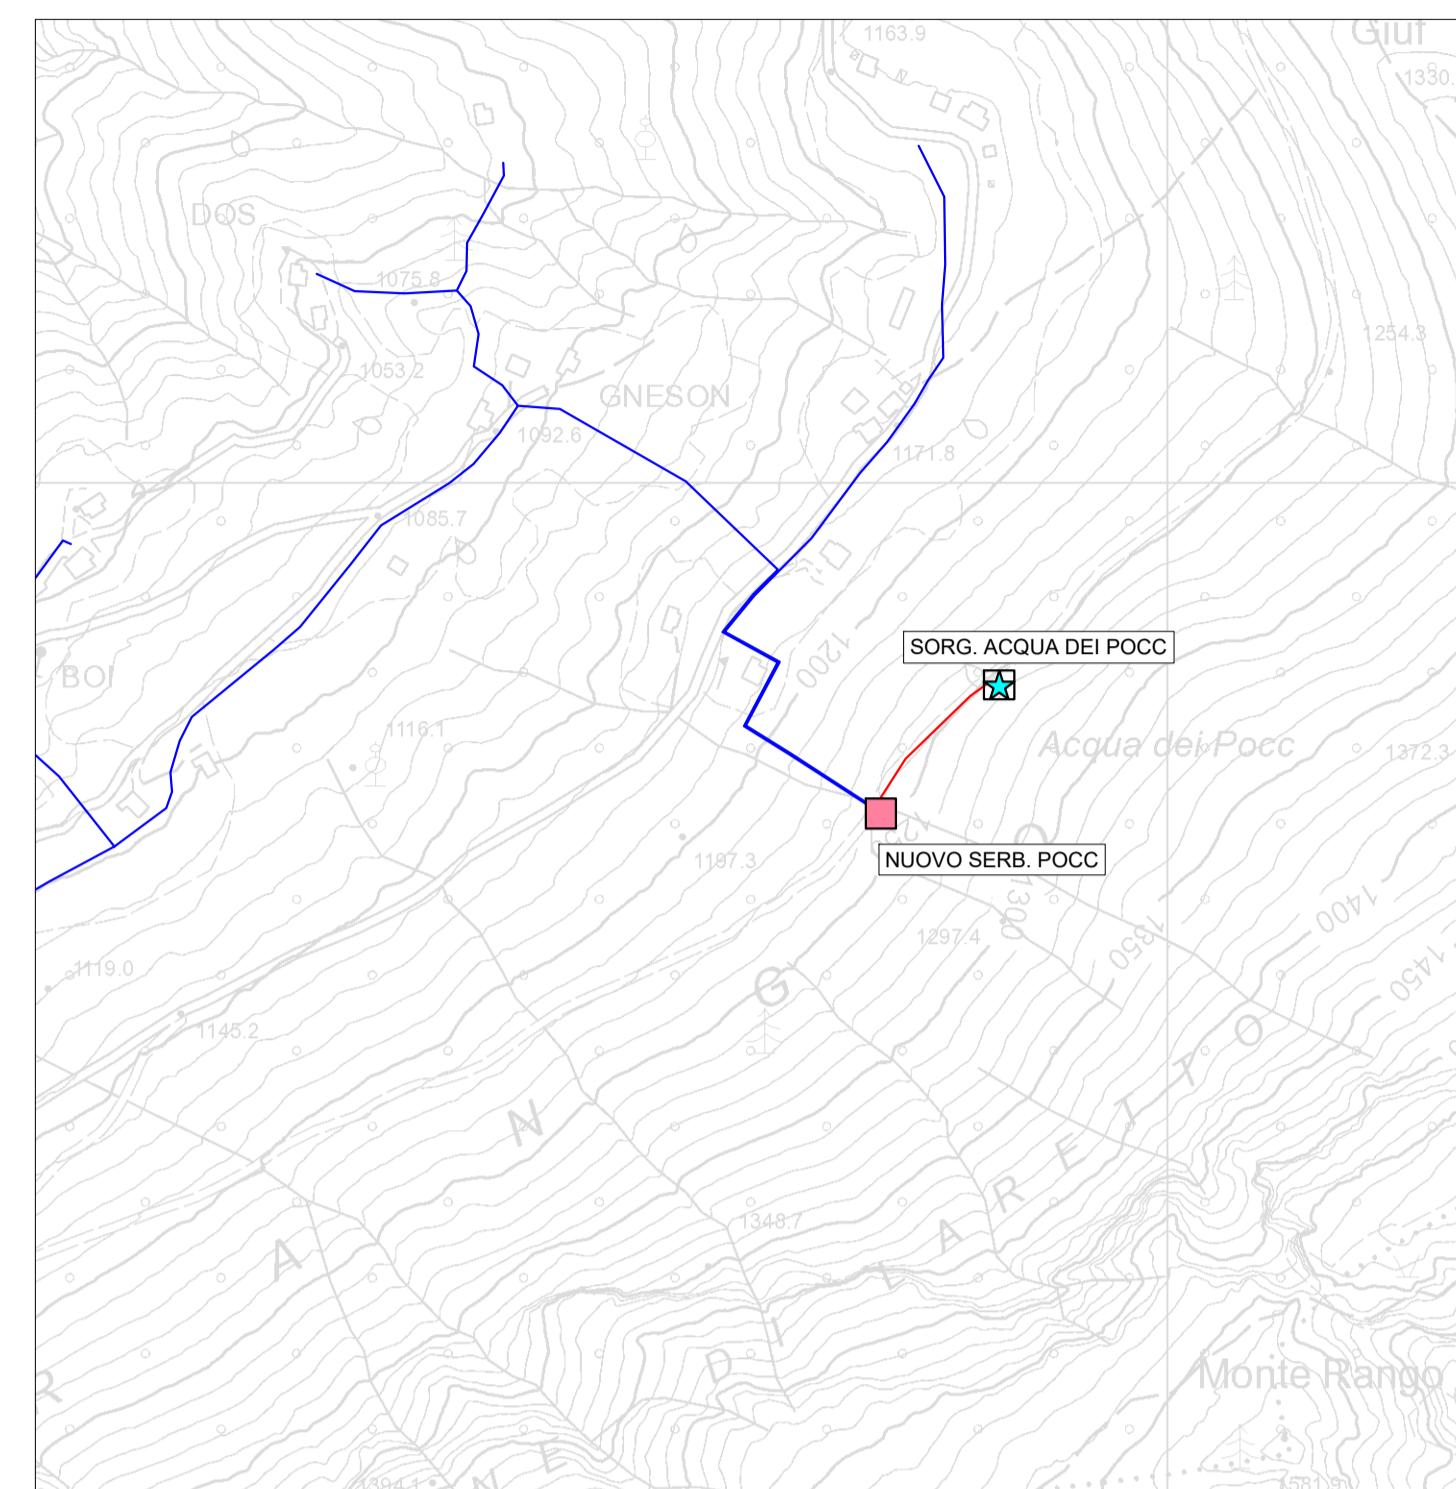
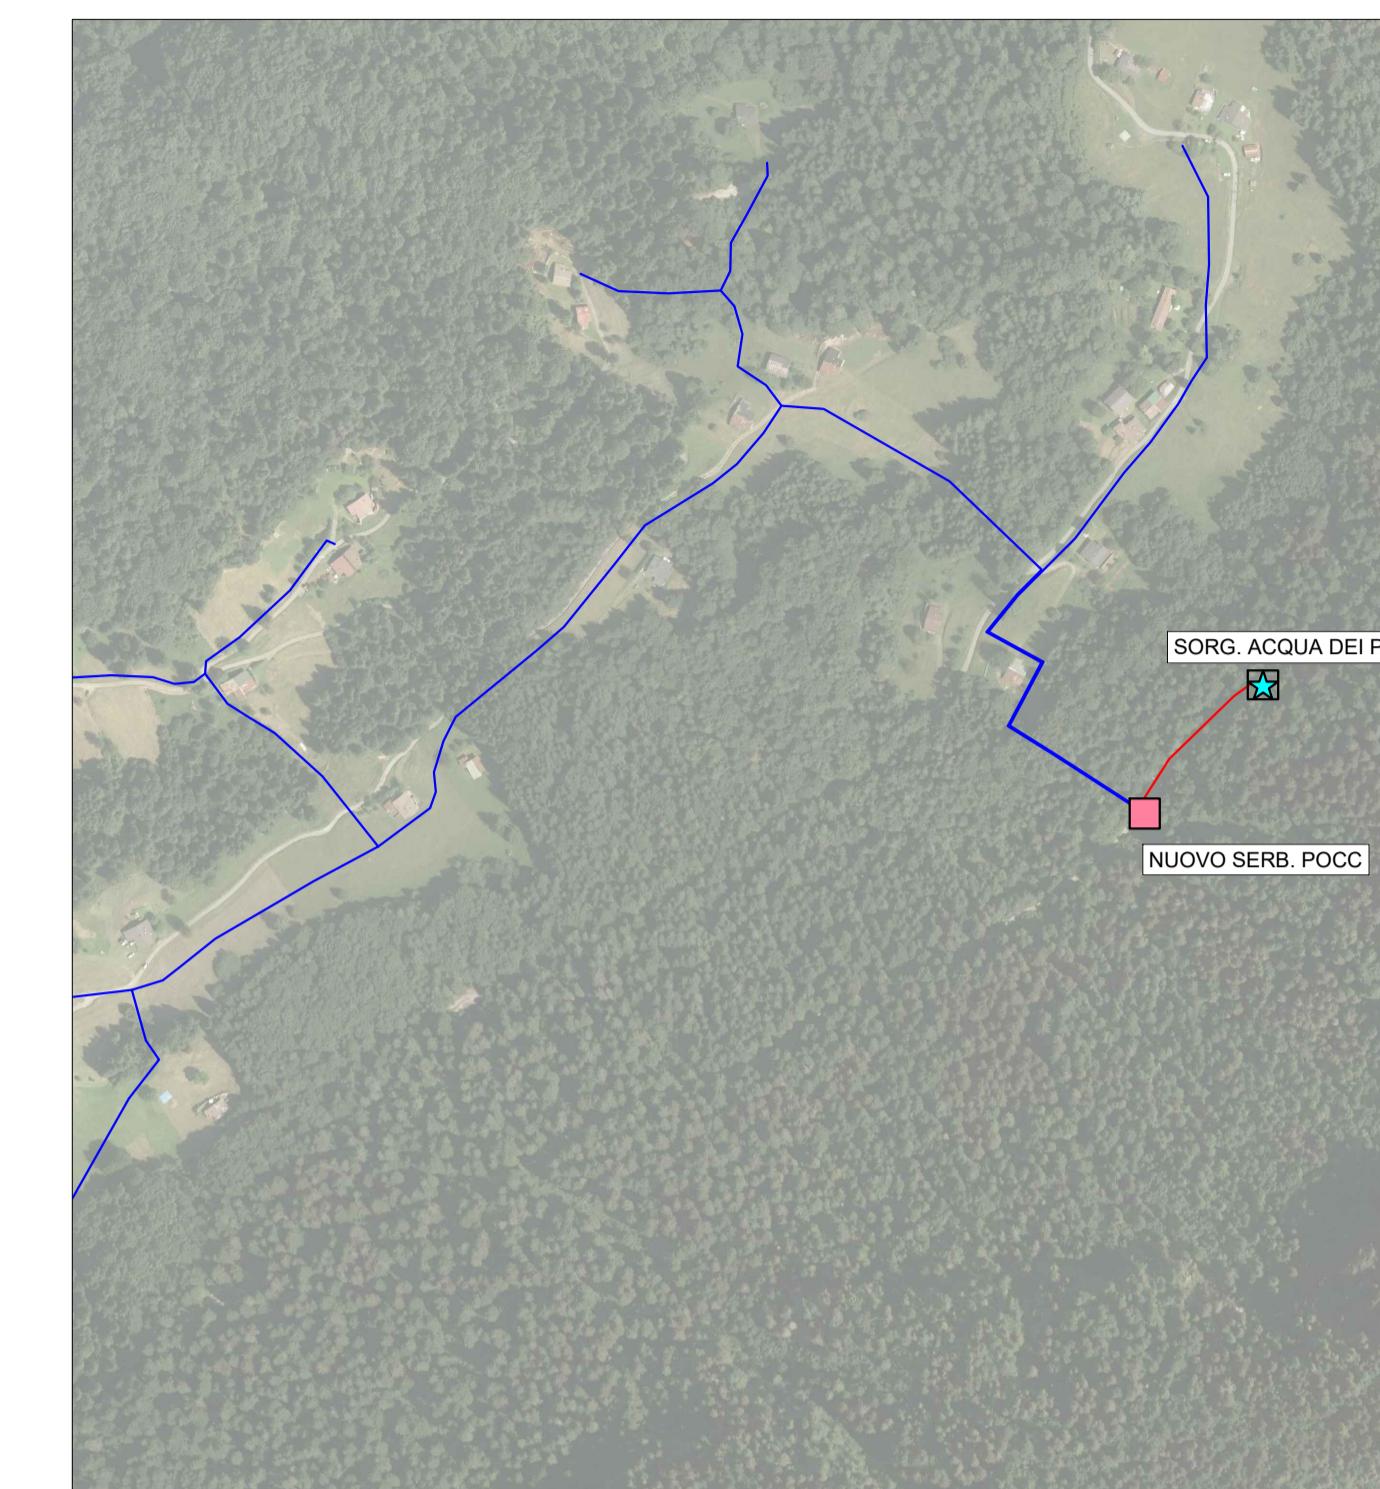
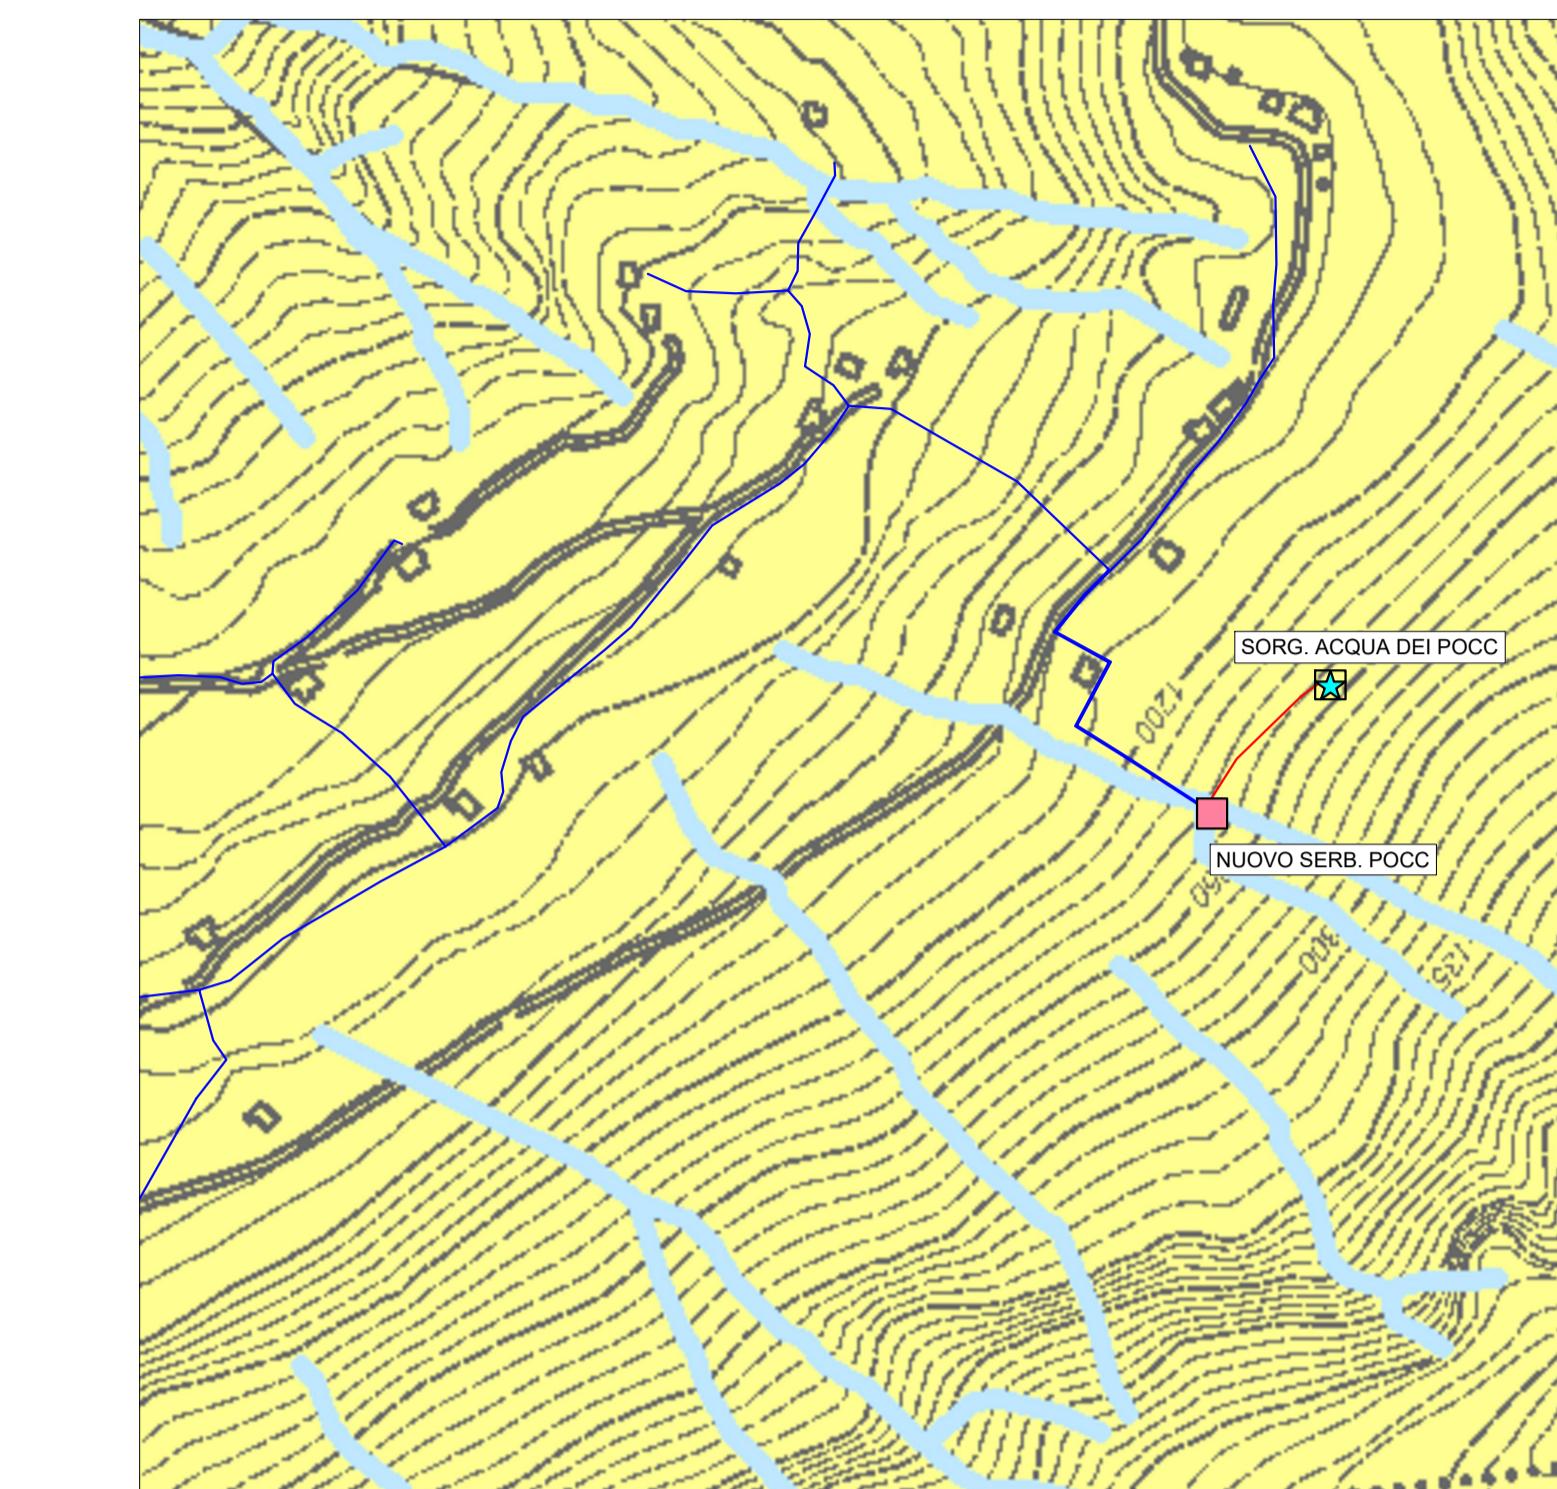
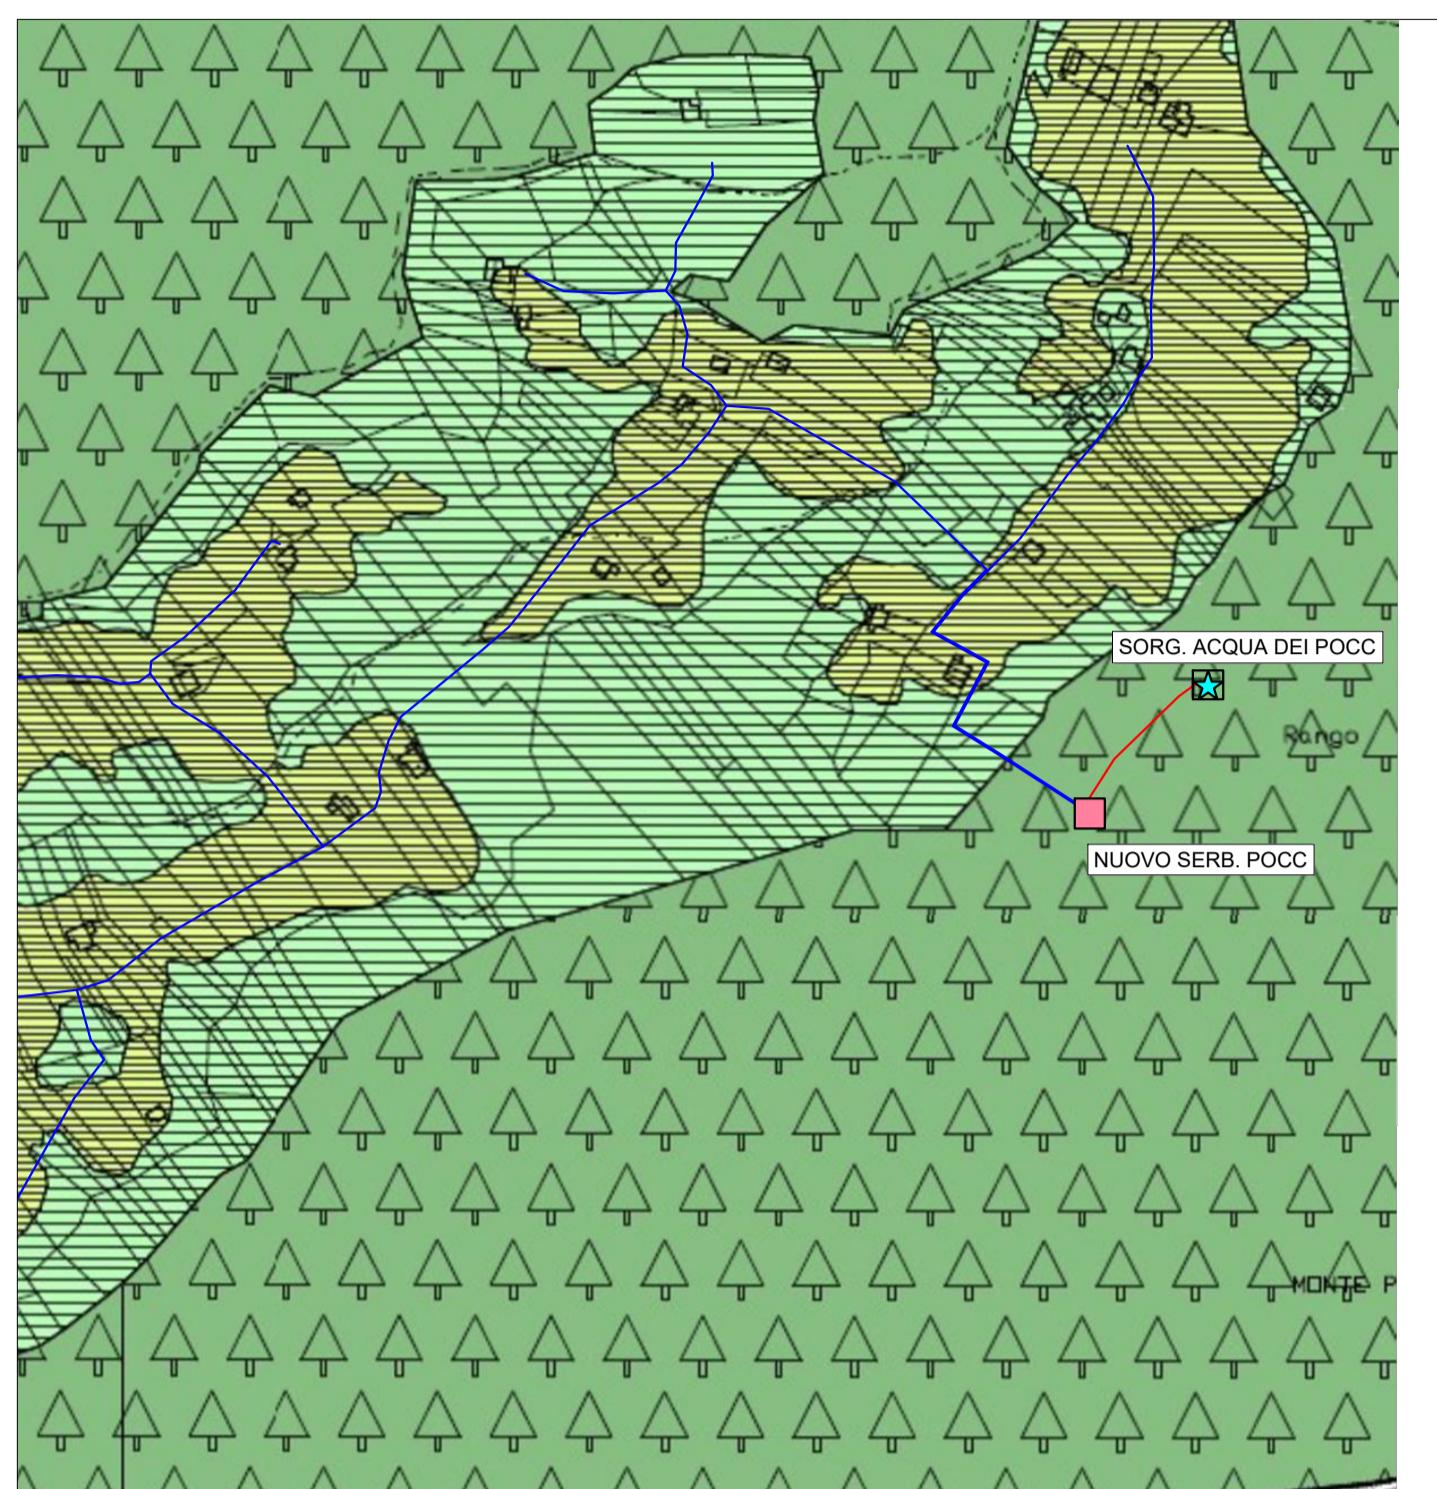


COROGRAFIA SU CTP
SCALA 1:5.000COROGRAFIA SU OFD
SCALA 1:5.000PUP CARTA DELLE TUTELE PAESISTICHE
SCALA 1:5.000PRG
SCALA 1:5.000

1. Area di tutela ambientale

art. 11

Area di tutela ambientale

ART. 19

Aree a bosco

MAPPA CATASTALE
SCALA 1:2.000

LEGENDA	
—	CONDOTTA DI ADDUZIONE IN PROGETTO
—	CONDOTTA DI ADDUZIONE ESISTENTE
—	CONDOTTA DI DISTRIBUZIONE IN PROGETTO
	SORGENTE
	SERBATOIO



Realizzazione di un acquedotto antincendio-potabile a servizio della frazione di Rango nel comune di Borgo Chiese

PROGETTO DI FATTIBILITÀ TECNICA ED ECONOMICA



Provincia Autonoma di Trento

Committente: Comune di Borgo Chiese

SERBATOIO
POCC

T7.PFTE

DATA	TITOLO	ELABORATO
MARZO 2024		
VERSIONE	001	
DATA STAMPA	15/03/2024	CONTENUTO
SCALA	1:5.000 - 1:2.000	Corografia su CTP, ortofoto e mappa catastale



Ing. Giorgio Marcazzan
Via Madonnina, 9
38123 - Trento (TN)
marcazzan@giorgio-studio.it
Studio in via Distro le Mura B, 4/3
38122 Trento (TN)

ORDINE DEGLI INGEGNERI
DELLA PROVINCIA DI TRENTO
GIORGIO MARCAZZAN
Ingegner civile e ambientale
Iscritto al N. 3287 d'Albo - Sezione A degli Ingegneri