

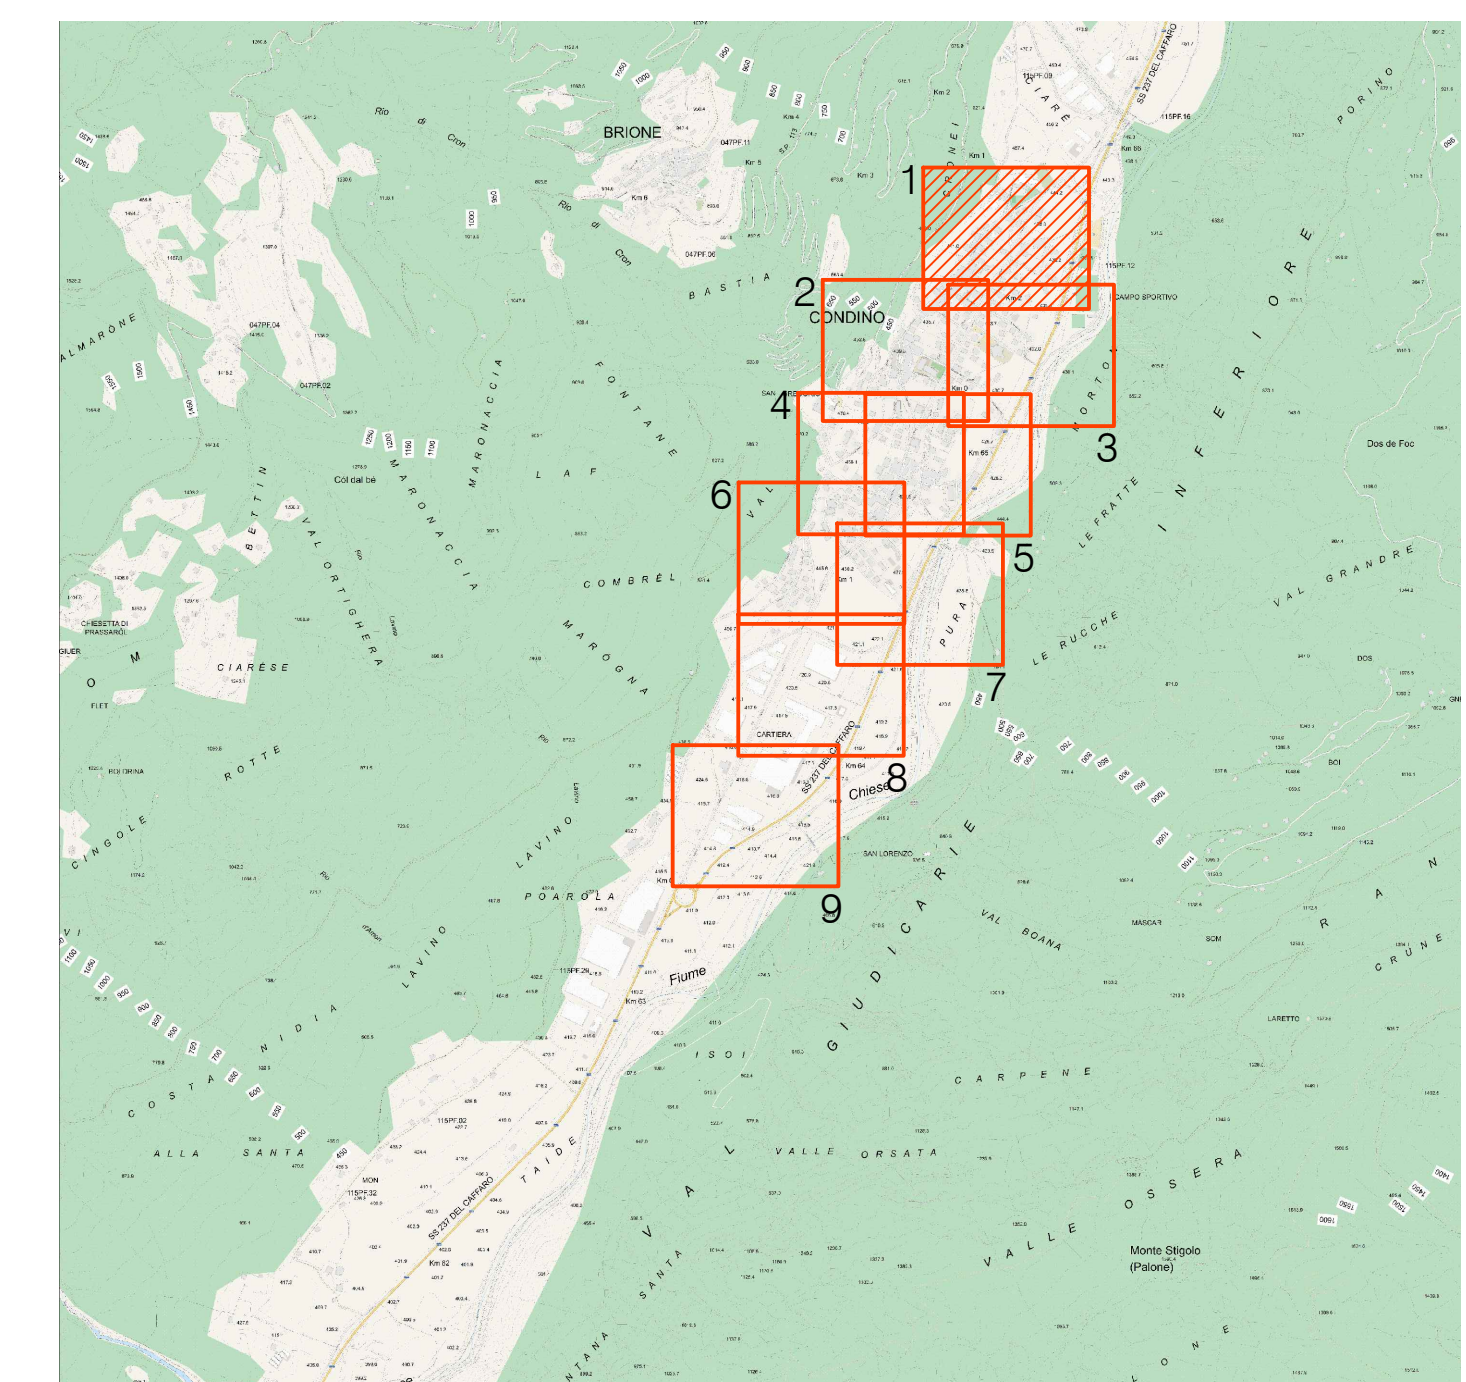


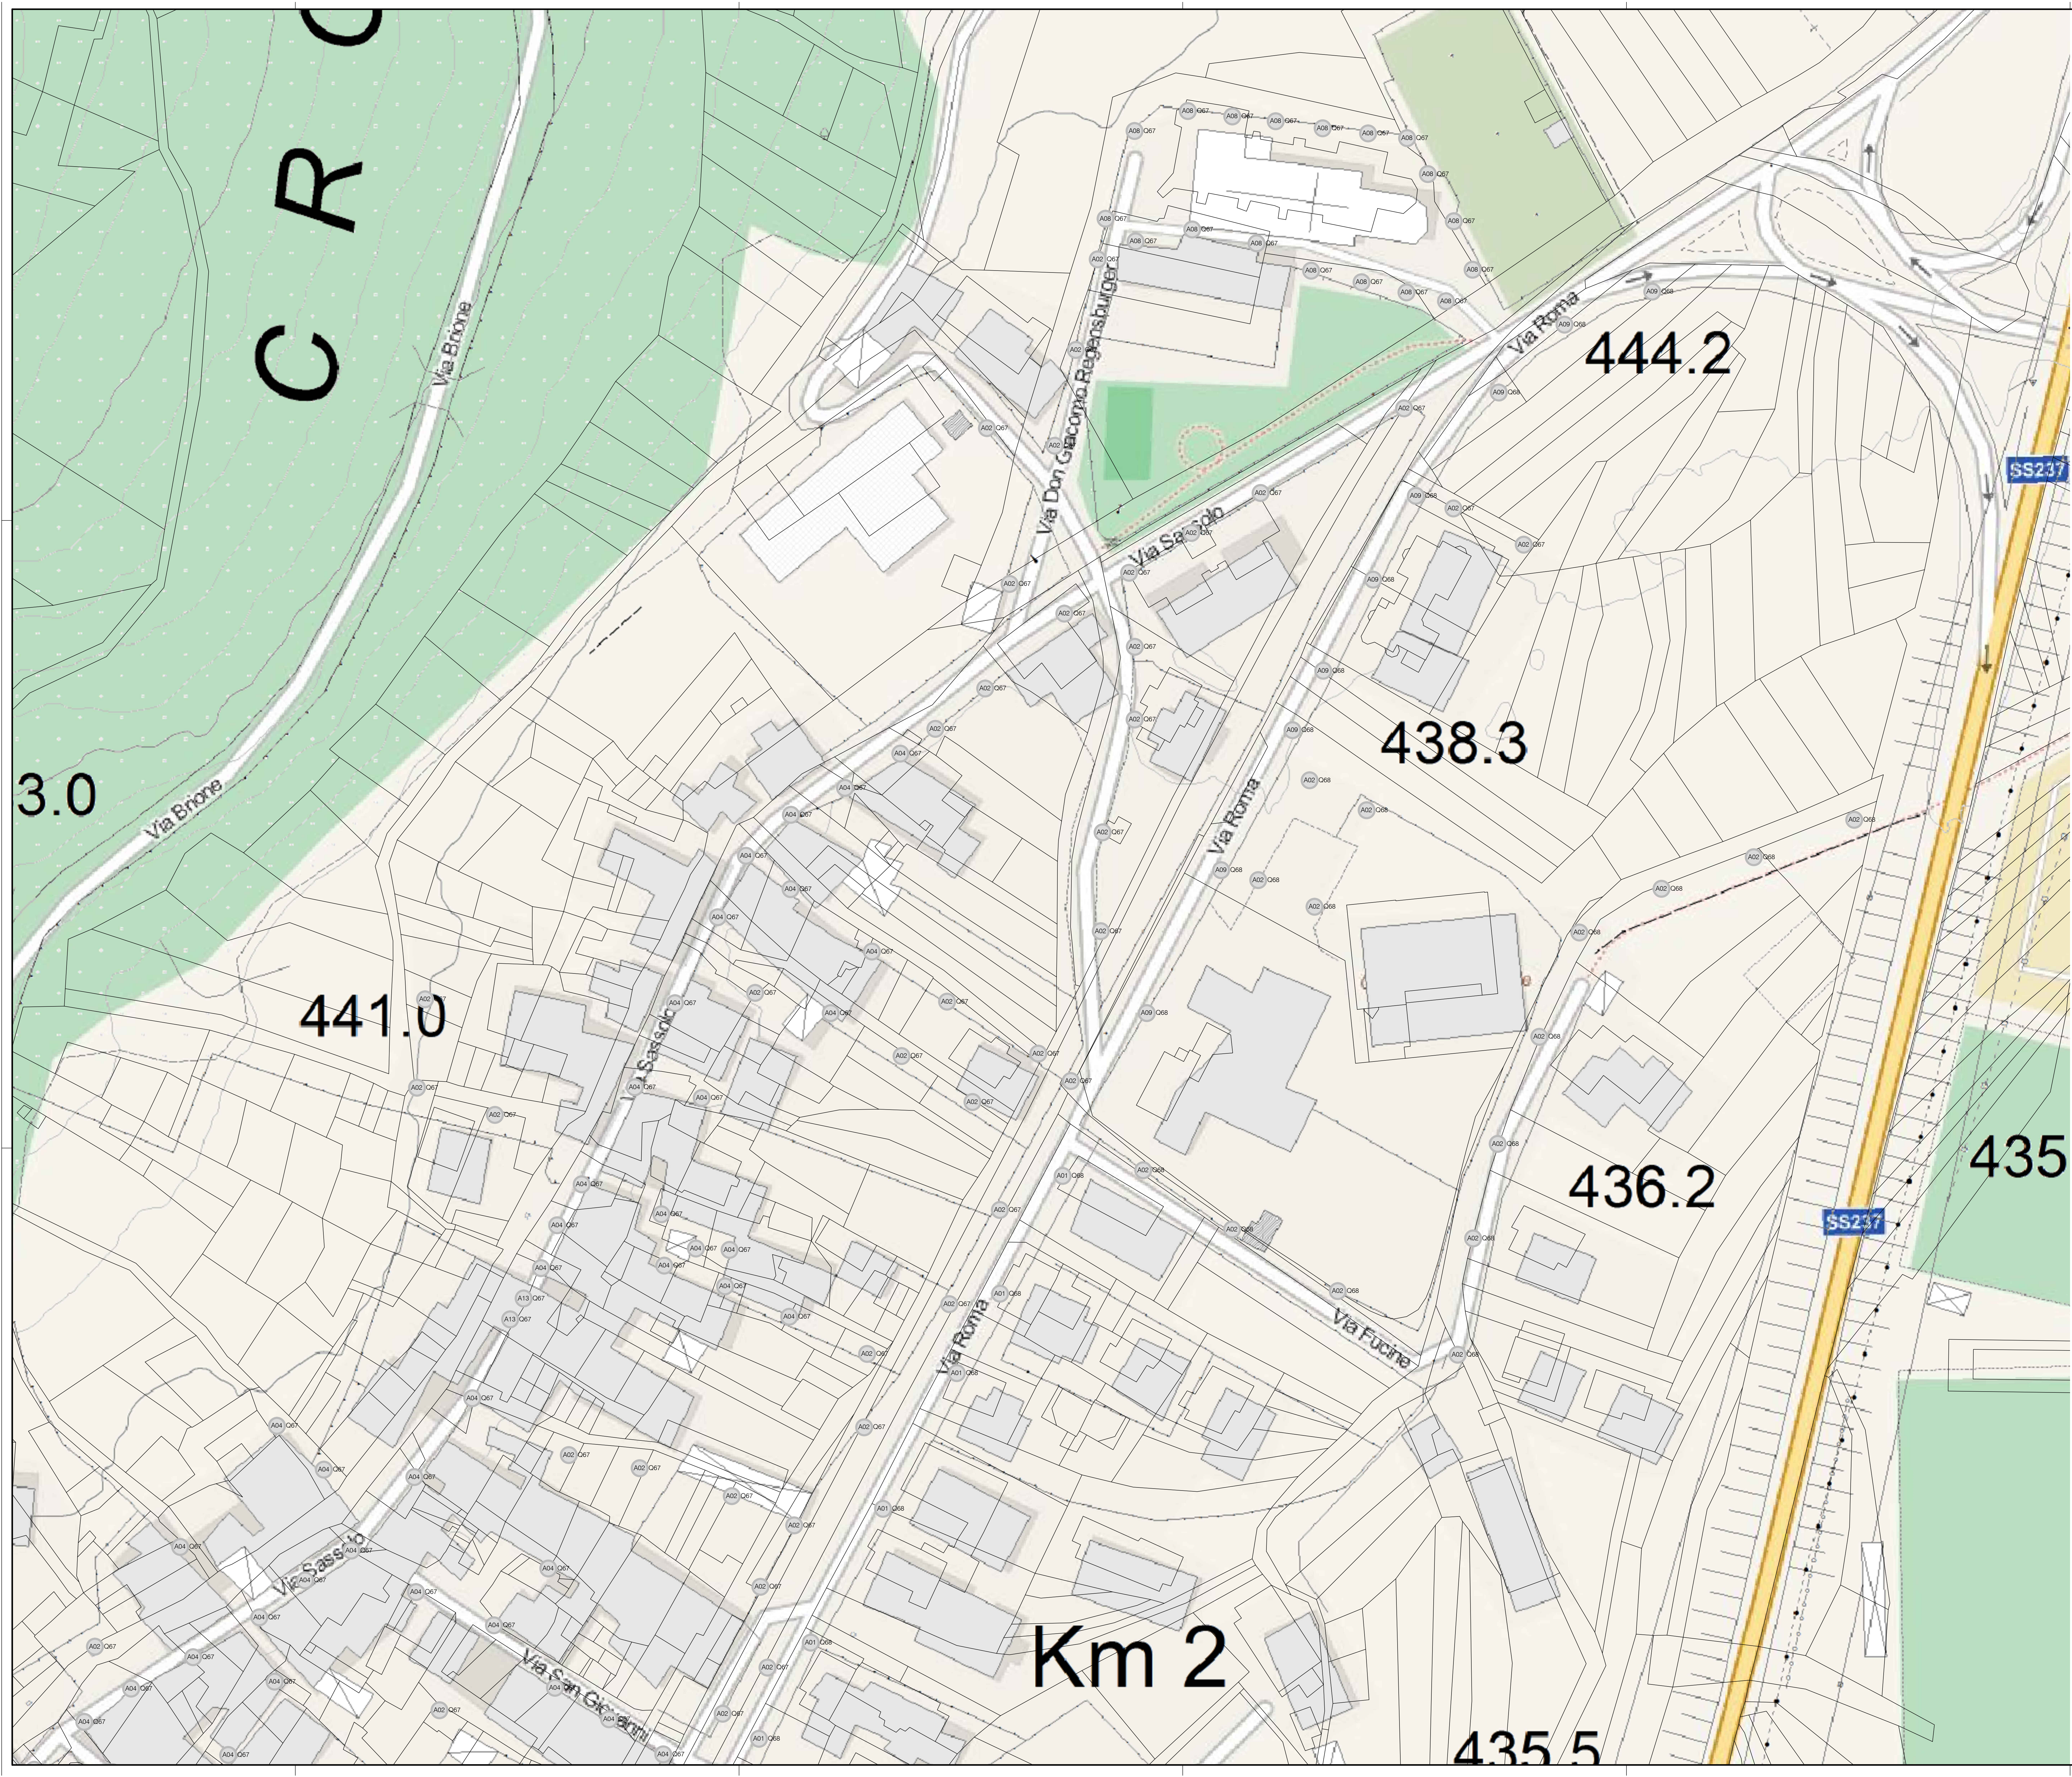

COMUNE DI CONDINO

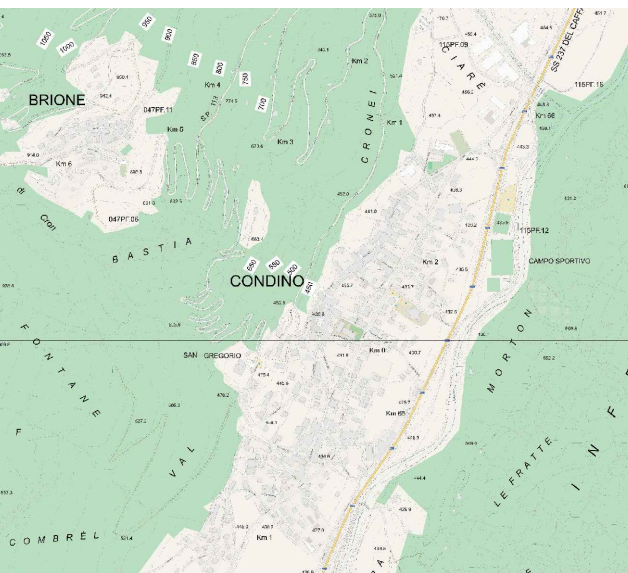

**P.R.I.C. PIANO REGOLATORE
ILLUMINAZIONE COMUNALE**

REDAZIONE	FILE	REDAZIONE	FILE
DATA: agosto 2014	OGGETTO: RILIEVO TOPOGRAFICO CONDINO 1	FILE:	REDAZIONE:
FILE: ESTERI DMS	REDAZIONE: PIRELLA GEMELLI	FILE:	REDAZIONE:
REDAZIONE: PIRELLA GEMELLI	REDAZIONE: PIRELLA GEMELLI	FILE:	REDAZIONE:

SCALA: 1:500
TAVOLA: PTE.2.01

STUDIO TECNICO
Δ
L. 38048 SOVER (TN) - Via L. Borsari, 3/A - Tel. 0461/4724 - Web: www.misograndi.com - Email: info@misograndi.com - Pagine: 1/10

Copyright Pirelli Informatica e Pirelli
Autore: Pirelli Informatica e Pirelli
Autore: Pirelli Informatica e Pirelli
Autore: Pirelli Informatica e Pirelli