

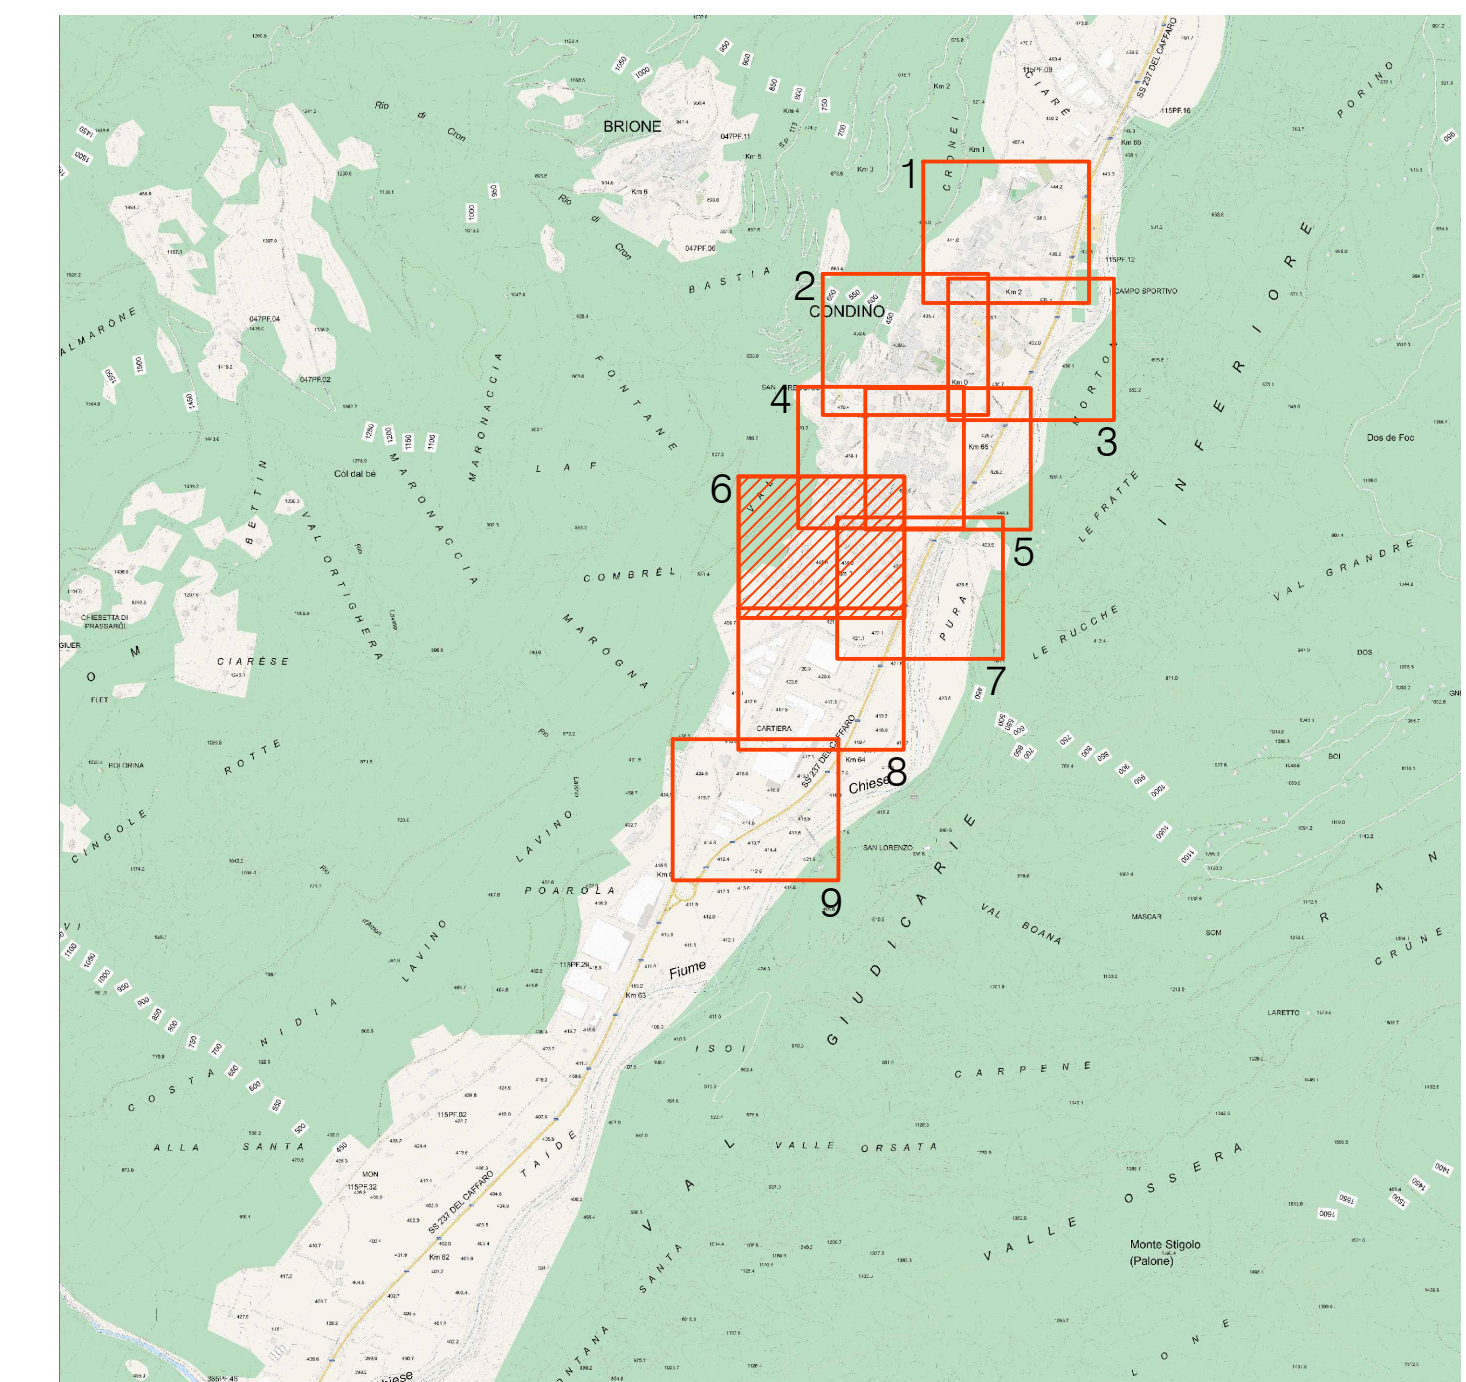


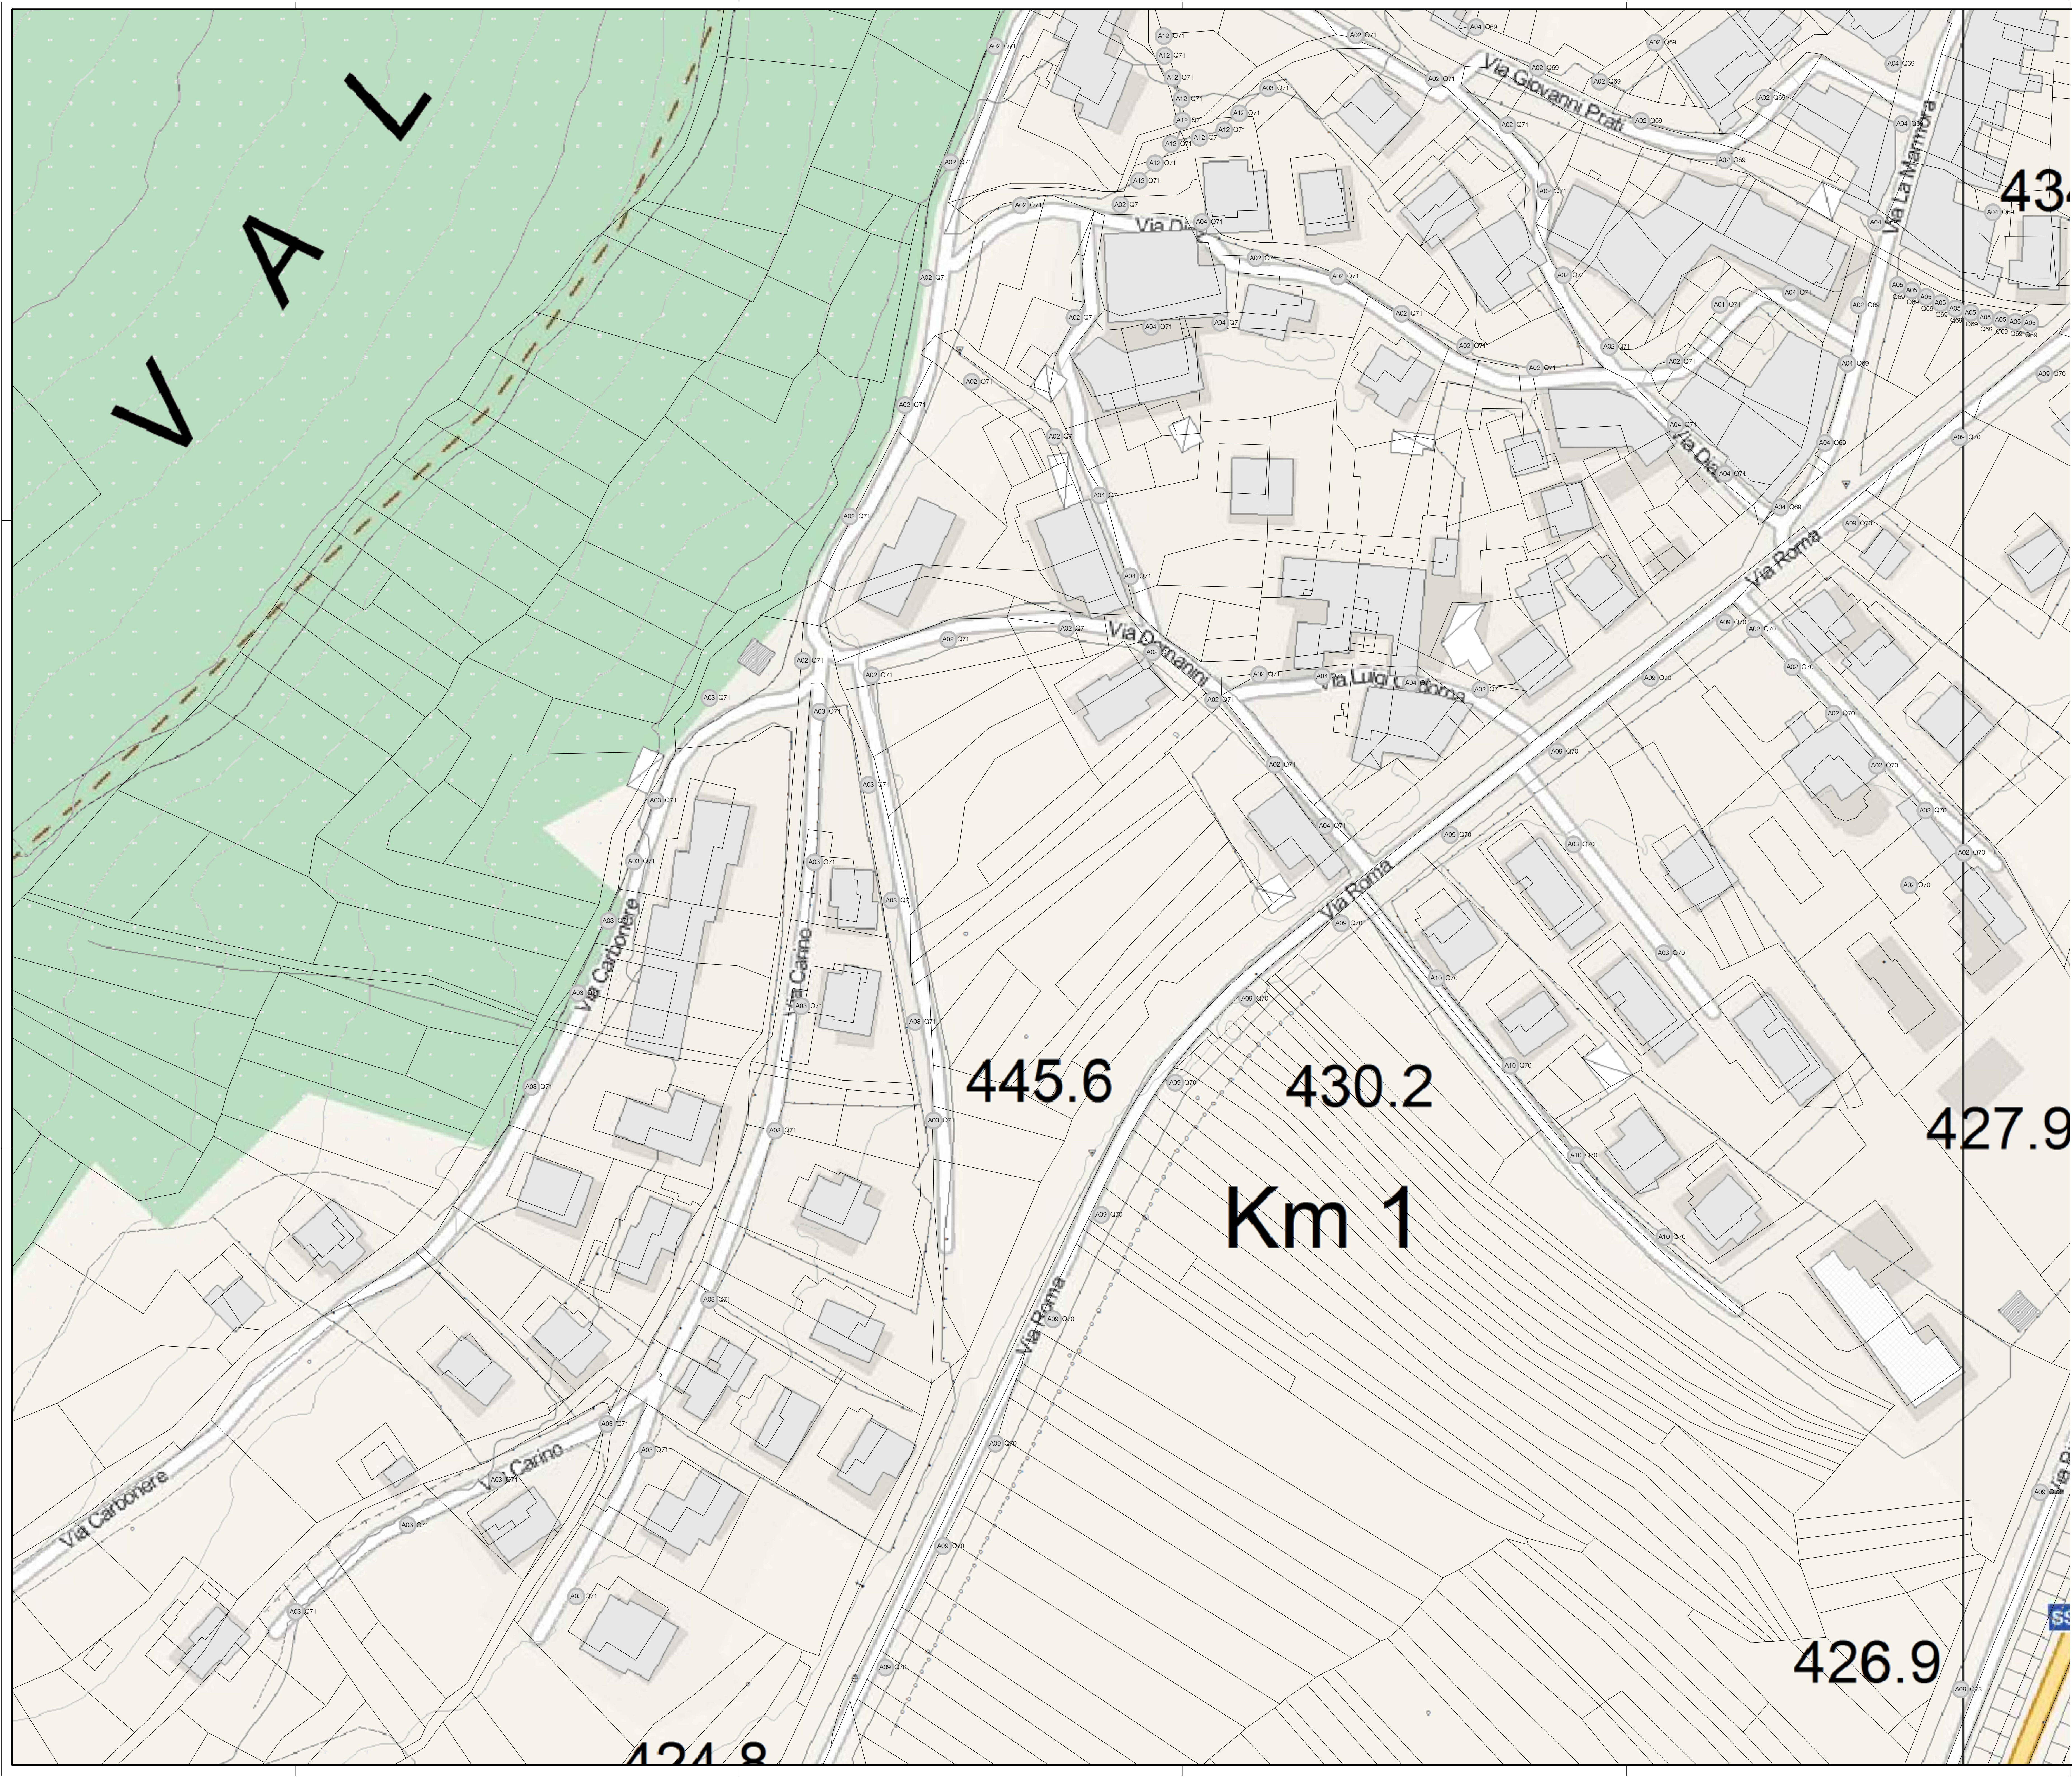

COMUNE DI CONDINO

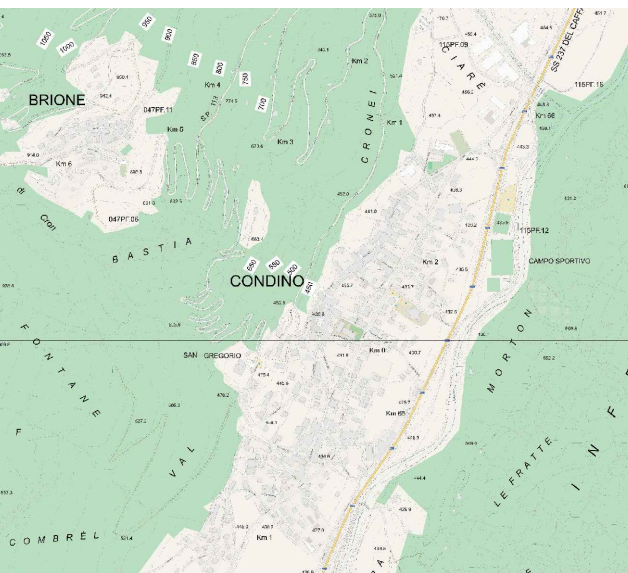

P.R.I.C. PIANO REGOLATORE
ILLUMINAZIONE COMUNALE

REVISIONE	DATA	OGGETTO	FILE	REDAZIONE	VERIFICA
1	agosto 2014	RILIEVO TOPOGRAFICO CONDINO 6			

SCALA: 1:500
TAVOLA: PTE.2.06

STUDIO TECNICO
AOTI
L. 38048 SOVERI (TN) - Viao La Baratta, 3/A - Tel. 035/640724 - Web: www.mskogardi.com - Email: info@mskogardi.com - Pagine: 1/10

Copyright Pirelli Informatica e Pirelli
Autore: Pirelli Informatica e Pirelli
Autore: Pirelli Informatica e Pirelli
Autore: Pirelli Informatica e Pirelli
Autore: Pirelli Informatica e Pirelli