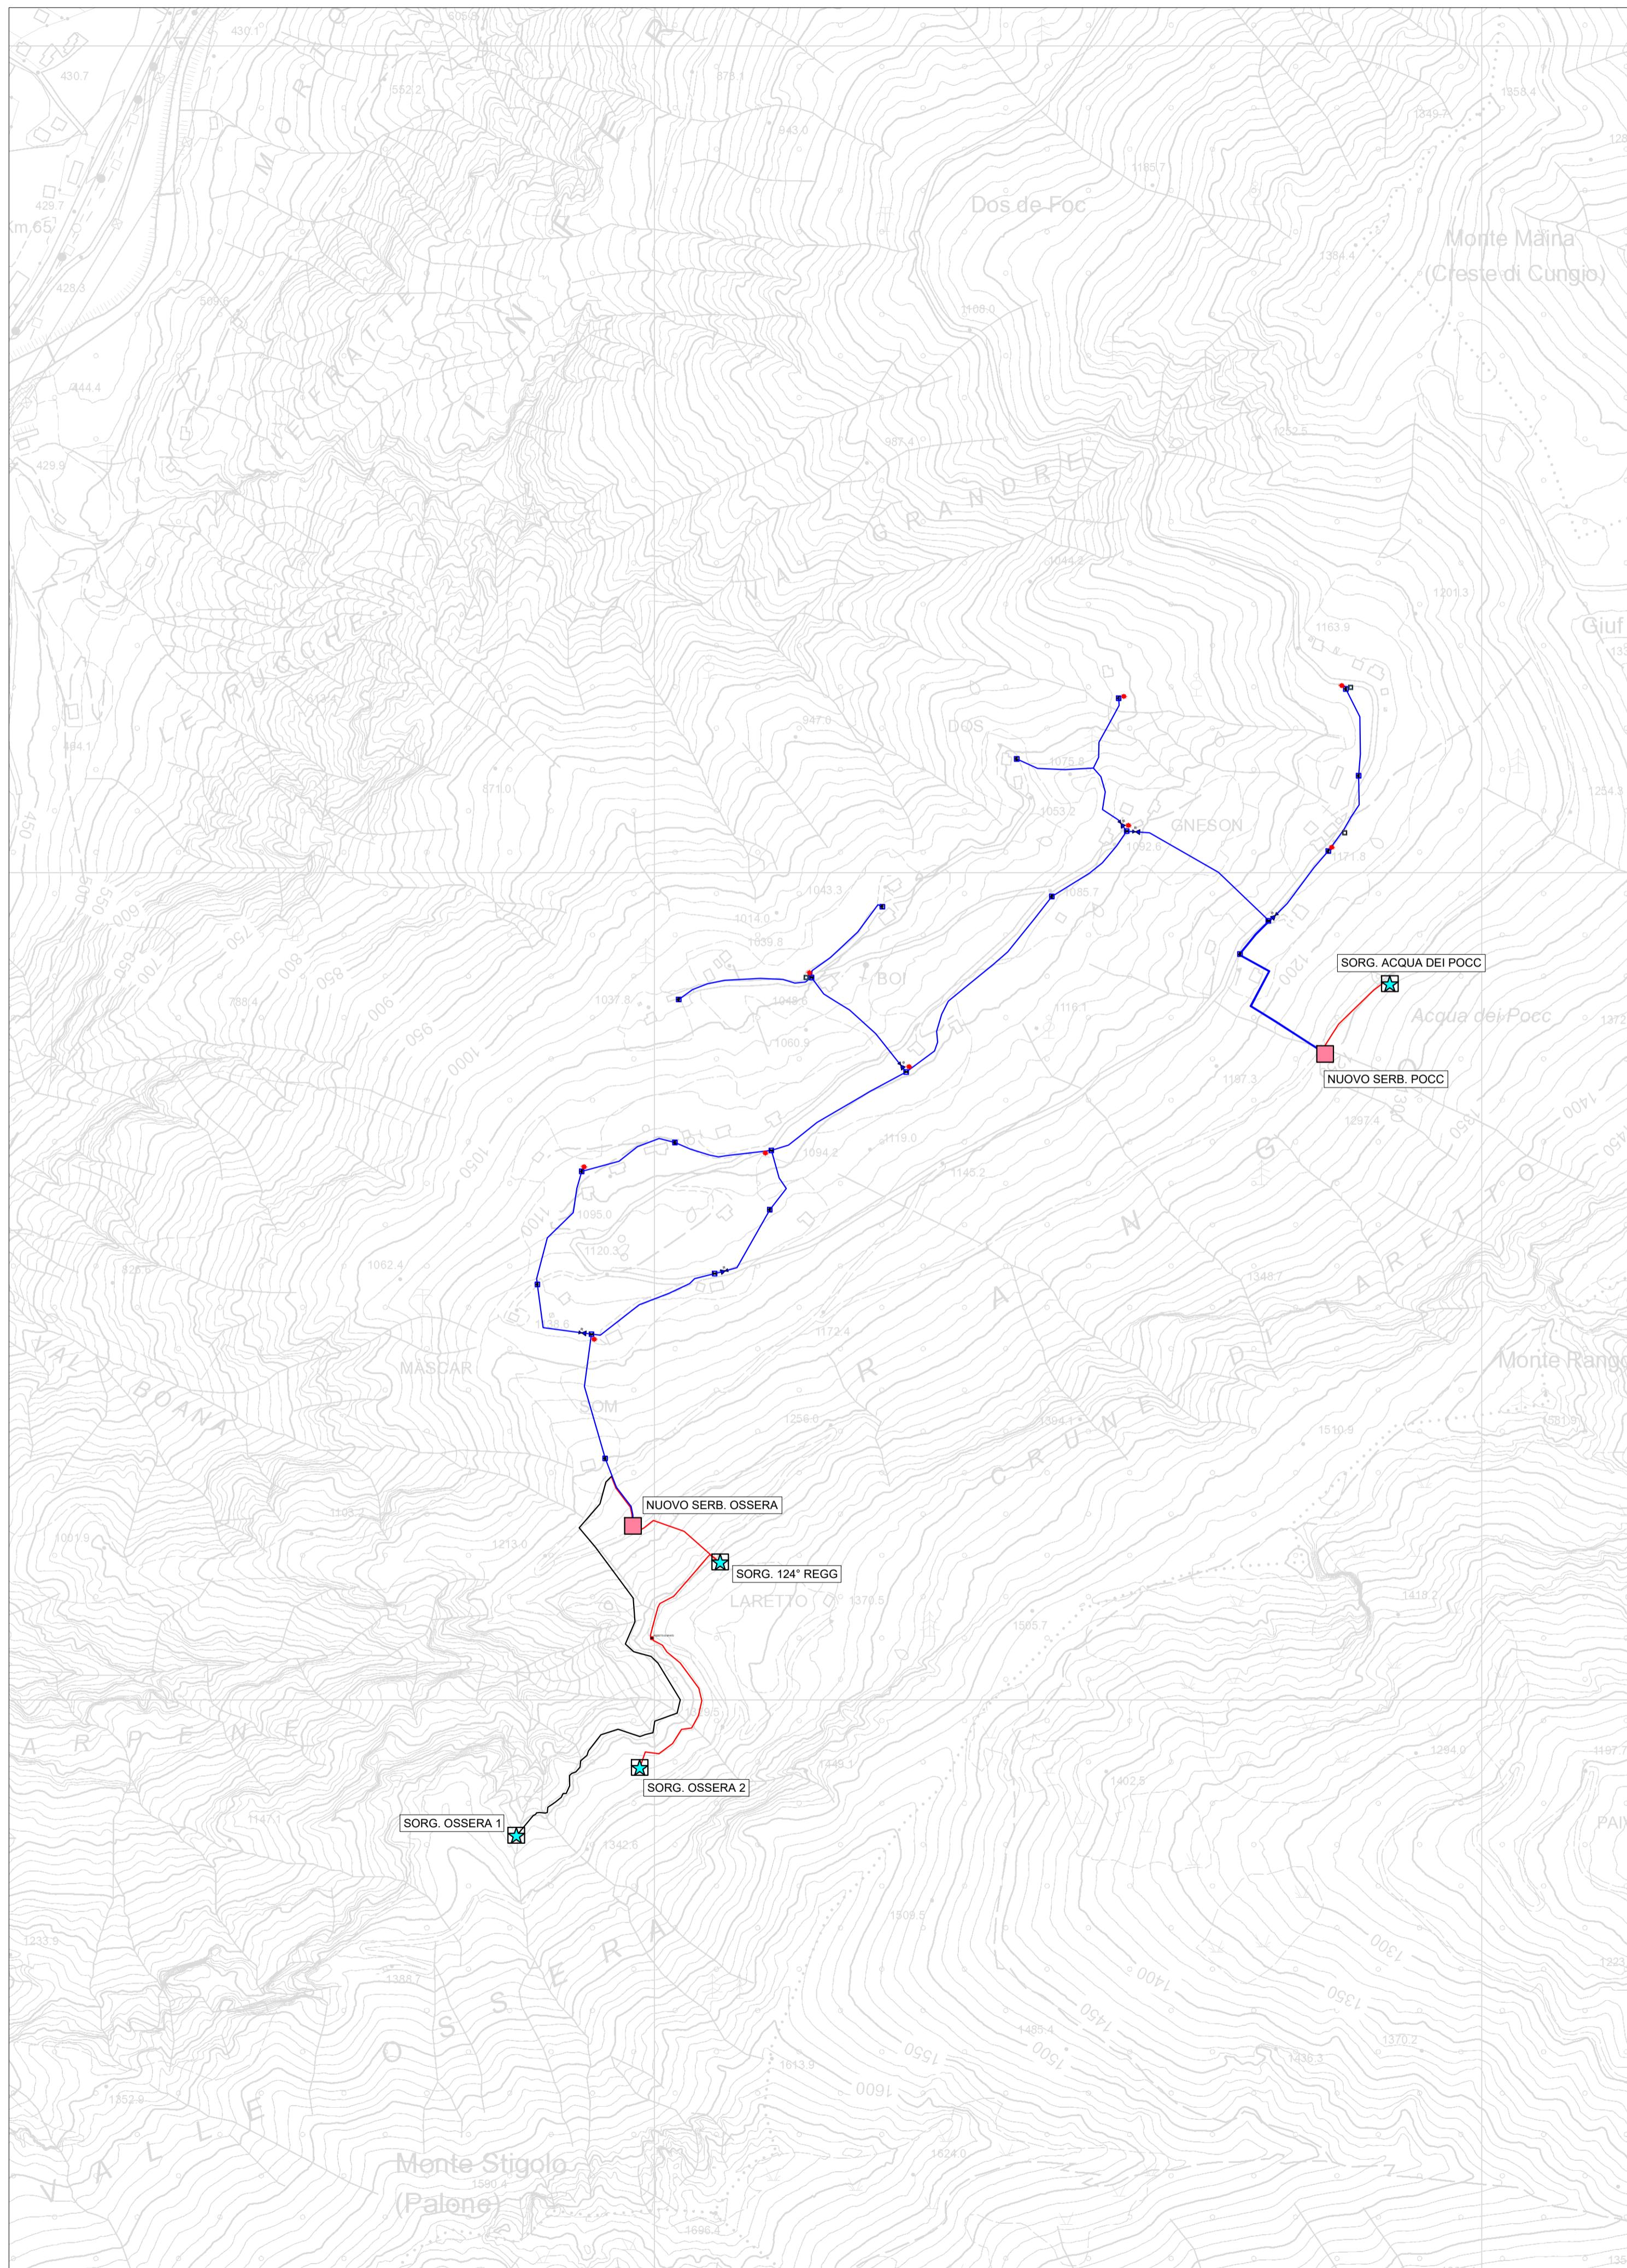
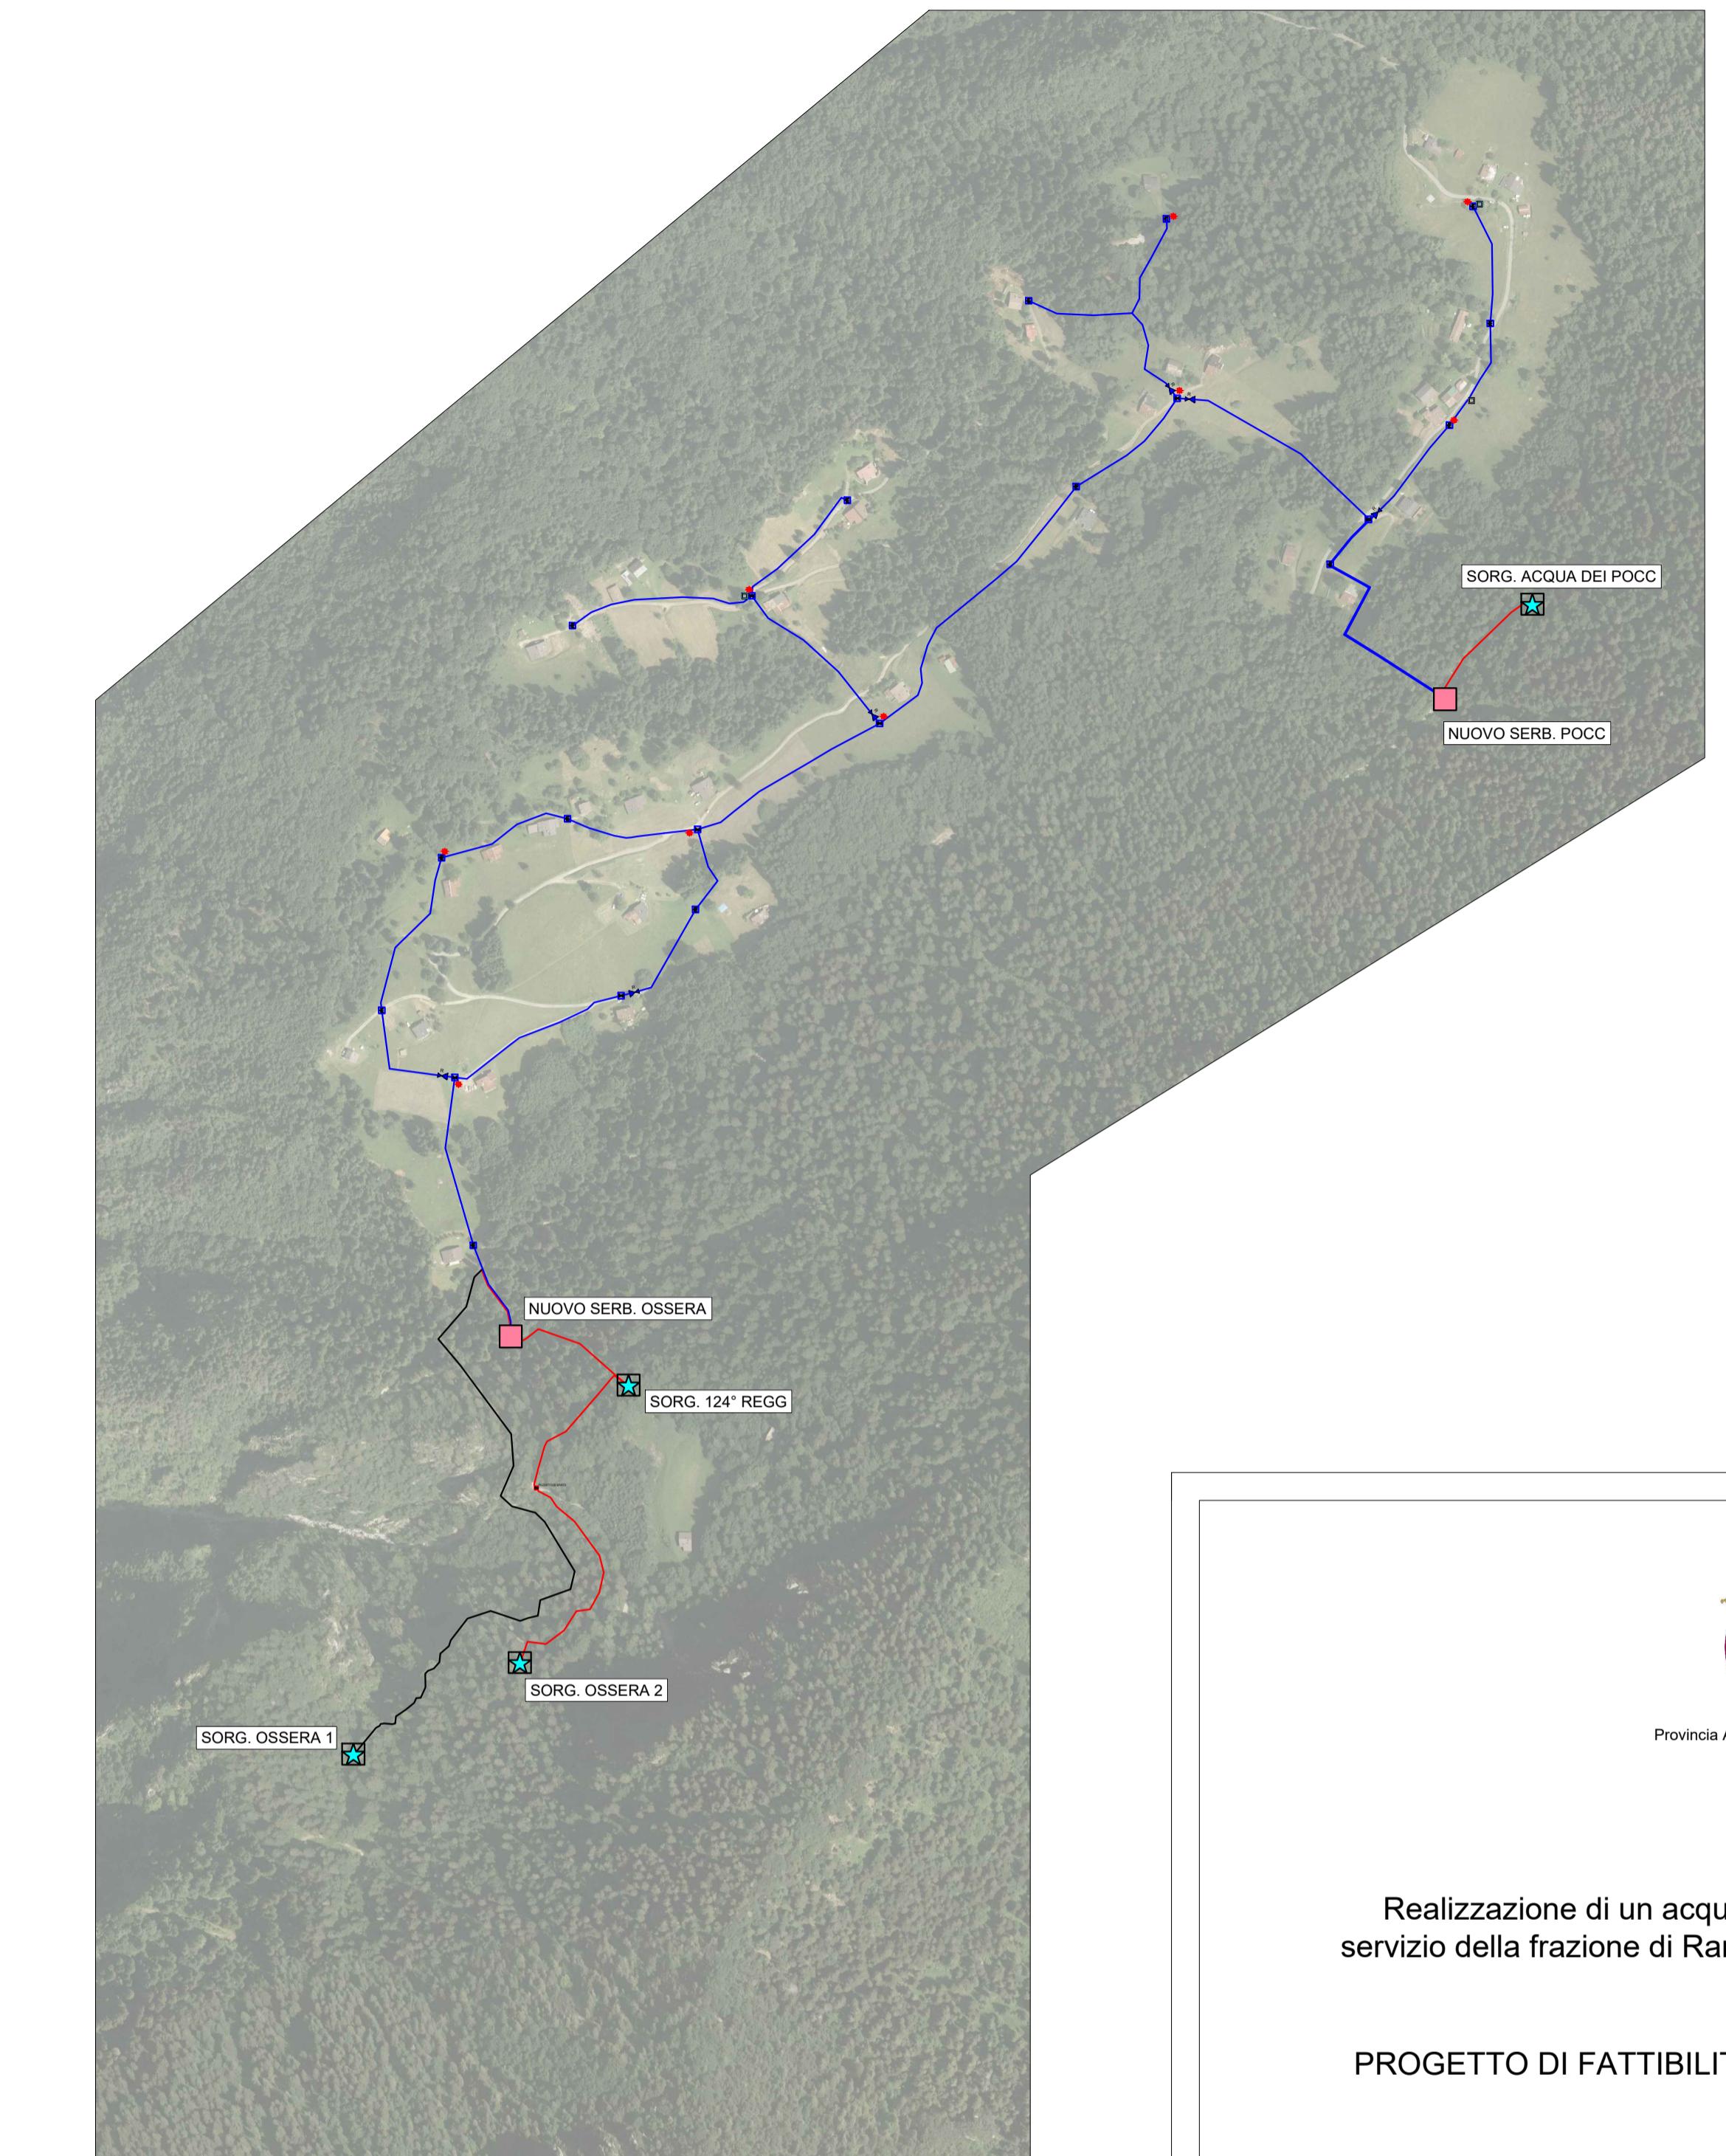


PLANIMETRIA SU CTP
SCALA 1:5.000PLANIMETRIA SU OFD
SCALA 1:5.000

Provincia Autonoma di Trento

Realizzazione di un acquedotto antincendio-potabile a servizio della frazione di Rango nel comune di Borgo Chiese

PROGETTO DI FATTIBILITÀ TECNICA ED ECONOMICA

Committente: Comune di Borgo Chiese

DATA	TITOLO	ELABORATO
MARZO 2024	COROGRAFIA	
VERSIONE 001		
DATA STAMPA 15/03/2024	CONTENUTO	COROGRAFIA SU CARTA TECNICA PROVINCIALE E ORTOFOTO DIGITALE
SCALA 1:5.000		

T1.PFTE

LEGENDA	
CONDOTTA DI ADDUZIONE IN PROGETTO	
CONDOTTA DI ADDUZIONE ESISTENTE	
CONDOTTA DI DISTRIBUZIONE IN PROGETTO	
SORGENTE	
SERBATOIO	

PROGETTISTA



Ing. Giorgio Marcazzan
Via Madonina, 9
38123 - Trento (TN)
marc@giorgio-studio.it
Studio in via Distro le Mura B, 4/3
38122 Trento (TN)

ORDINE DEGLI INGEGNERI
DELLA PROVINCIA DI TRENTO
GIORGIO MARCAZZAN
Ingegneri civili e ambientali
Iscritto al N. 3287 d'Albo - Sezione A degli Ingegneri